


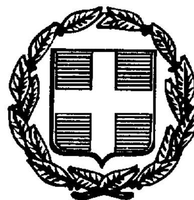

ΕΦΗΜΕΡΙΣ ΤΗΣ ΚΥΒΕΡΝΗΣΕΩΣ

ΤΗΣ ΕΛΛΗΝΙΚΗΣ ΔΗΜΟΚΡΑΤΙΑΣ

ΤΕΥΧΟΣ ΤΕΤΑΡΤΟ — Αρ. Φύλλου 633

21 Αυγούστου 1998

ΠΕΡΙΕΧΟΜΕΝΑ

ΑΠΑΛΛΟΤΡΙΩΣΕΙΣ

ΑΠΟΦΑΣΕΙΣ

ΠΟΛΕΟΔΟΜΙΑ

ΑΠΟΦΑΣΕΙΣ

ΑΝΑΚΟΙΝΩΣΕΙΣ

ΑΠΑΛΛΟΤΡΙΩΣΕΙΣ

ΑΠΟΦΑΣΕΙΣ

Αριθ. Δ12/0/34002 (1)

Κήρυξη συμπληρωματικής απαλλοτρίωσης έκτασης 550 τ.μ σε ιδιοκτησίες στην περιοχή Σαλαμίνας για τη διέλευση τμήματος του τροφοδοτικού αγωγού Σαλαμίνας (από Δεξαμενή Σουραβλίου έως δεξαμενή Δ4 Χ.Θ. 3+280 έως 3+720).

Ο ΥΠΟΥΡΓΟΣ
ΠΕΡΙΒΑΛΛΟΝΤΟΣ, ΧΩΡΟΤΑΞΙΑΣ ΚΑΙ ΔΗΜ. ΕΡΓΩΝ

Έχοντας υπόψη:

1. Τις διατάξεις του άρθρου 28 του Ν.1068/1980 (ΦΕΚ 190/23.8.1980 τ.Α') "Περί συστάσεως ενιαίου φορέα Ύδρευσης-Αποχέτευσης Πρωτεύουσας".
2. Τις διατάξεις του Ν.Δ. 797/1971 (ΦΕΚ 1/1.1.1971 τ.Α') "Περί αναγκαστικών απαλλοτριώσεων".
3. Τις διατάξεις του Π.Δ/τος 76/5.2.85 (ΦΕΚ 27/1.3.85) τ.Α') "Κωδικοποίηση σε ενιαίο κείμενο του Νόμου 1065/ 1980 με τίτλο Δημοτικός και Κοινοτικός Κώδικας" των ισχυουσών διατάξεων του Δημοτικού & κοινοτικού Κώδικα όπως τροποποιήθηκαν και συμπληρώθηκαν.
4. Τις διατάξεις του Π.Δ/τος 69/8.2.1988 (ΦΕΚ 28/ 16.2.88 τ.Α') "Οργανισμός Γενικής Γραμματείας Δημοσίων Έργων", όπως τροποποιήθηκε και συμπληρώθηκε.
5. Το έγγραφο Δ6/535/8.4.98 της Δ/νσης Ύδρευσης-Αποχέτευσης (Δ6) της Γ.Γ.Δ.Ε. του ΥΠΕΧΩΔΕ, σχετικά με την απαλλοτρίωση έκτασης του θέματος.
6. Την απόφαση 11217/16.2.1998 του Διοικητικού Συμβουλίου της ΕΥΔΑΠ, με την οποία εγκρίθηκε η συμπληρωματική απαλλοτρίωση έκτασης 550 Τ.Μ. σε ιδιοκτησίες στην περιοχή Σαλαμίνας (από δεξαμενή Σουραβλίου έως δεξαμενή Δ4 Χ.Θ. 3+280 έως 3+720), που φαίνεται στο κτηματολογικό διάγραμμα και πίνακα με αριθμ. ΑΖ71 σε κλίμακα 1:1.000.
7. Την απόφαση 11217/16.2.98 του Δ.Σ. της ΕΥΔΑΠ, με την οποία εγκρίθηκε επίσης η επίταξη της παραπάνω έκτασης.
8. Την απόφαση Δ16α/03/318/Α.Φ/6.5.91 της Γ.Γ.Δ.Ε. του ΥΠΕΧΩΔΕ, περί επιλογής και τοποθέτησης Γενικών Δ/ντών.
9. Την κοινή απόφαση Δ16α/04/773/29.11.90 (ΦΕΚ

746/30.11.90 τ.Β') του Υπουργού Προεδρίας της Κυβέρνησης και Αναπληρωτού Υπουργού ΠΕΧΩΔΕ, περί εξαίρεσης διοικητικών πράξεων ή εγγράφων από τον κανόνα των τριών υπογραφών, αποφασίζουμε:

Κηρύσσουμε συμπληρωματική απαλλοτρίωση έκτασης 550 τ.μ. σε ιδιοκτησίες στην περιοχή Σαλαμίνας, για τη διέλευση τμήματος του τροφοδοτικού αγωγού Σαλαμίνας (από Δεξαμενή Σουραβλίου έως δεξαμενή Δ4) χ.θ. 3+280 έως 3+720, όπως φαίνεται στο Κτηματολογικό Διάγραμμα και πίνακα με αριθμ. ΑΖ71 σε κλίμακα 1:1.000, που έχει συσταθεί από την ΕΥΔΑΠ και θεωρήθηκε από την Προϊσταμένη του τμήματος Απαλλοτριώσεων της ΕΥΔΑΠ κ.Δ. Κόττα-Γαβρά.

Στην έκταση που απαλλοτριώνεται προβάλλουν δικαιώματα κυριότητας:

1. οι κληρονόμοι Παπαδημητρίου Θεοδοσίου του Γεωργίου.

2. οι κληρονόμοι Ευσταθίου Νικολάου Σπυρίδωνος κ.λ.π.

Η απαλλοτρίωση κηρύσσεται υπέρ και με δαπάνες της ΕΥΔΑΠ.

Η απόφαση αυτή να δημοσιευθεί στην Εφημερίδα της Κυβερνήσεως.

Αθήνα, 5 Αυγούστου 1998

Ο ΥΠΟΥΡΓΟΣ
ΚΩΣΤΑΣ ΛΑΛΙΩΤΗΣ

Αριθ. Δ12/0/33990 (2)

Μερική ανάκληση της απαλλοτρίωσης που κηρύχθηκε με την Δ12/35228/13.11.96 (ΦΕΚ 1415/11.12.96/τ.Δ') απόφαση του Υπουργού ΠΕΧΩΔΕ

**Ο ΥΠΟΥΡΓΟΣ
ΠΕΡΙΒΑΛΛΟΝΤΟΣ, ΧΩΡΟΤΑΞΙΑΣ ΚΑΙ ΔΗΜ. ΕΡΓΩΝ**

Έχοντας υπόψη:

1. Τις διατάξεις του άρθρου 28 του Ν.1068/1980 (ΦΕΚ 190/23.8.1980 τ.Α') "Περί συστάσεως ενιαίου φορέα Ύδρευσης-Αποχέτευσης Πρωτεύουσας".

2. Τις διατάξεις του άρθρου 12 του Ν.Δ.797/1971 (ΦΕΚ 1/1.1.1971 τ.Α') "Περί αναγκαστικών απαλλοτριώσεων".

3. Τη Δ12/35228/13.11.96 (ΦΕΚ 1415/11.12.96 τ.Δ') απόφαση του Υπουργού ΠΕΧΩΔΕ περί κηρύξεως αναγκαστικών απαλλοτριώσεων για τη διαμόρφωση εργοταξιακών χώρων, φρεατίων, αντλιοστασίων για τηνκατασκευή του κεντικού συλλεκτήρα α.κ.θ.

4. Την 10341/30.8.96 απόφαση του Διοικητικού Συμβουλίου της ΕΥΔΑΠ με την οποία εγκρίθηκαν απαλλοτριώσεις εκτάσεων για την επέκταση του κεντρικού συλλεκτήρα α.κ.θ. υπό μορφή σήραγγας σε συνδυασμό με την ενίσχυση του κεντρικού παραλιακού συλλεκτήρα ακτής Σαρωνικού.

5. Το 16594/16.7.98 απόσπασμα Πρακτικού της 10ης Συνεδρίασης του Δημοτικού Συμβουλίου της 8.7.98 του Δήμου Γλυφάδας που αναφέρεται στην με αριθμ. 266/98 απόφασή του, περί άρσεως των ανωτέρω αποφάσεων του Υπ. ΠΕΧΩΔΕ & του Δ.Σ. της ΕΥΔΑΠ.

6. Την παράγραφο 2 του άρθρου 2 του Π.Δ. 84/21.3.84 (ΦΕΚ 33Α) που αφορά "Ίδρυση, επέκταση, εκσυχρονισμό, συγχώνευση και μετεγκατάσταση βιομηχανιών, βιοτεχνιών και αποθηκών μέσα στα όρια του ηπειρωτικού τμήματος του Νομού Αττικής και των νησιών Σαλαμίνας και Αίγινας" στην περιοχή Γενικής Κατοικίας.

7. Το άρθρο 5 του Π.Δ. 81/1980 (ΦΕΚ 27Α) περί Γενικής Κατοικίας.

8. Τα άρθρα 3 και 2 του Π.Δ. 23.2.1987 (ΦΕΚ 166 Δ') περί χρήσεων γης της Γενικής ή της Αμιγούς Κατοικίας.

9. Το Π.Δ. 21.1.1994 (ΦΕΚ 96 Δ') περί χρήσεων γης εντός του εγκεκριμένου ρυμοτομικού σχεδίου (Ε.Ρ.Σ.) του Δήμου Γλυφάδας.

10. Το άρθρο 29 του Ν.Δ. 17.7.1923 (ΦΕΚ 228Α).

11. Την παράγραφο 2.1.3 του άρθρου 15 του Ν.1515/1985 περί ελέγχου των χρήσεων γης στην ευρύτερη περιοχή των Αθηνών.

12. Τις διατάξεις του Π.Δ/τος 69/8.2.1988 (ΦΕΚ 28/16.2.1988 τ.Α') "Περί Κανονισμού της Γεν. Γραμ. Δημ. Έργων".

13. Το υπ' αριθμ. Δ6/1745/3.10.96 έγγραφο της Δ/νσης Δ6.

14. Την κοινή απόφαση Δ16α/04 773/29.11.90 (ΦΕΚ 746/30.11.90 τ.Β') των Υπουργών Προεδρίας και Αναπλ. ΠΕΧΩΔΕ "Περί εξαιρέσεως Διοικητικών πράξεων και εγγράφων από τον κανόνα τριών υπογραφών", αποφασίζουμε:

Ανακαλούμε μερικά την αναγκαστική απαλλοτρίωση που κηρύχθηκε με την Δ12/35228/13.11.96 (ΦΕΚ 1415/11.12.96 τ.Δ') απόφαση του Υπουργού ΠΕΧΩΔΕ, για την απαλλοτρίωση εκτάσεως συνολικού εμβαδού 14.814,08 τ.μ. στην περιοχή Δήμου Γλυφάδας, εντός σχεδίου πόλεως, όπως φαίνεται στο απόσπασμα του τοπογραφικού διαγράμματος με αρ. Α734(α).επ.σε κλίμακα 1:1.000 (ΔΟΥ Γλυφάδας, Υποθ. Π.Φαλήρου, διότι: σε ολόκληρη την έκταση του εγκεκριμένου ρυμοτομικού σχεδίου (Ε.Ρ.Σ.) του Δήμου Γλυφάδας γενικά και ειδικά στο Ο.Τ. 408 δεν επιτρέπεται η εγκατάσταση οιασδήποτε δραστηριότητας βιομηχανικού ή βιοτεχνικού χαρακτήρα, εκτός από αυτές που ρητά αναφέρονται στον πίνακα της παρ. 2 του άρθρου 2 του Π.Δ. 84/1984, στις οποίες όμως δεν περιλαμβάνεται καμία δραστηριότητα που αφορά διαμόρφωση εργοταξίου για την κατασκευή προκατασκευασμένων στοιχείων.

Άλλωστε στις προβλεπόμενες από το Νόμο χρήσεις γης της Γενικής ή της Αμιγούς Κατοικίας δεν περιλαμβάνονται εγκαταστάσεις προκατασκευής στοιχείων οπλισμένου ή άοπλου σκυροδέματος ή παραγωγής σκυροδέματος ειδικά.

Η απόφαση αυτή να δημοσιευθεί στην Εφημερίδα της Κυβερνήσεως.

Αθήνα, 5 Αυγούστου 1998

Ο ΥΠΟΥΡΓΟΣ
ΚΩΣΤΑΣ ΛΑΛΙΩΤΗΣ

Αριθ. 16/53/98 (3)

Επικύρωση καθορισμού οριογραμμής ρέμματος στο Ν. Χαλκιδικής

Ο ΝΟΜΑΡΧΗΣ ΧΑΛΚΙΔΙΚΗΣ

Έχοντας υπόψη:

1. Τις διατάξεις του άρθρου 6 του 880/79 περί καθορισμού των οριογραμμών ρεμμάτων.

2. Τις διατάξεις του 183/9/5.6.86 για μεταβίβαση αρμοδιοτήτων στους Νομάρχες.

3. Την με αριθμ. 14/1466/98 απόφαση της Δ.Τ.Υ Ν. Χαλ/κής και το συνοδευτικό Τοπογραφικό Διάγραμμα με την οποία έγινε καθορισμός της οριογραμμής του ρέμματος που βρίσκεται σε τμήμα αυτού και με στοιχεία ...... και κλίμακα 1:500 (πινακίδα μία).

4. Το υπ' αριθμ. Κοινότητας , αποφασίζουμε:

Επικυρώνουμε το Τοπογραφικό Διάγραμμα που συνοδεύει την με αρ.1, 2, 3, ...144, 145 απόφαση της Δ.Τ.Υ Ν. Χαλ/κής με την οποία καθορίζεται η οριογραμμή σε τμήματα ρεμμάτων που βρίσκεται στην περιοχή Κοινότητας Νεοχωρίου Χαλκιδικής.

Η απόφαση αυτή να δημοσιευθεί στην Εφημερίδα, της Κυβερνήσεως.

Πολύγυρος, 17 Ιουλίου 1998

Ο Νομάρχης
ΝΙΚ. ΤΣΙΑΡΑΠΑΣ

ΑΥΤΟΔ. ΧΑΛΚΙΔΙΚΗΣ
ΥΝΣΗ ΠΟΛΕΟΔΟΜΙΑΣ
ΗΜΑ ΠΟΛΕΟΔΟΜΙΚΩΝ ΕΦΑΡΜΟΓΩΝ

ΝΕΟΧ

ΚΤΗΜΑΤΟΓΡΑΦΙΚΟ ΔΙΑΓ


ΚΛΙΜΑΚΑ 1:2000



ΧΩΡΙ

ΙΚΟ ΔΙΑΓΡΑΜΜΑ

ΚΑ 1:2000

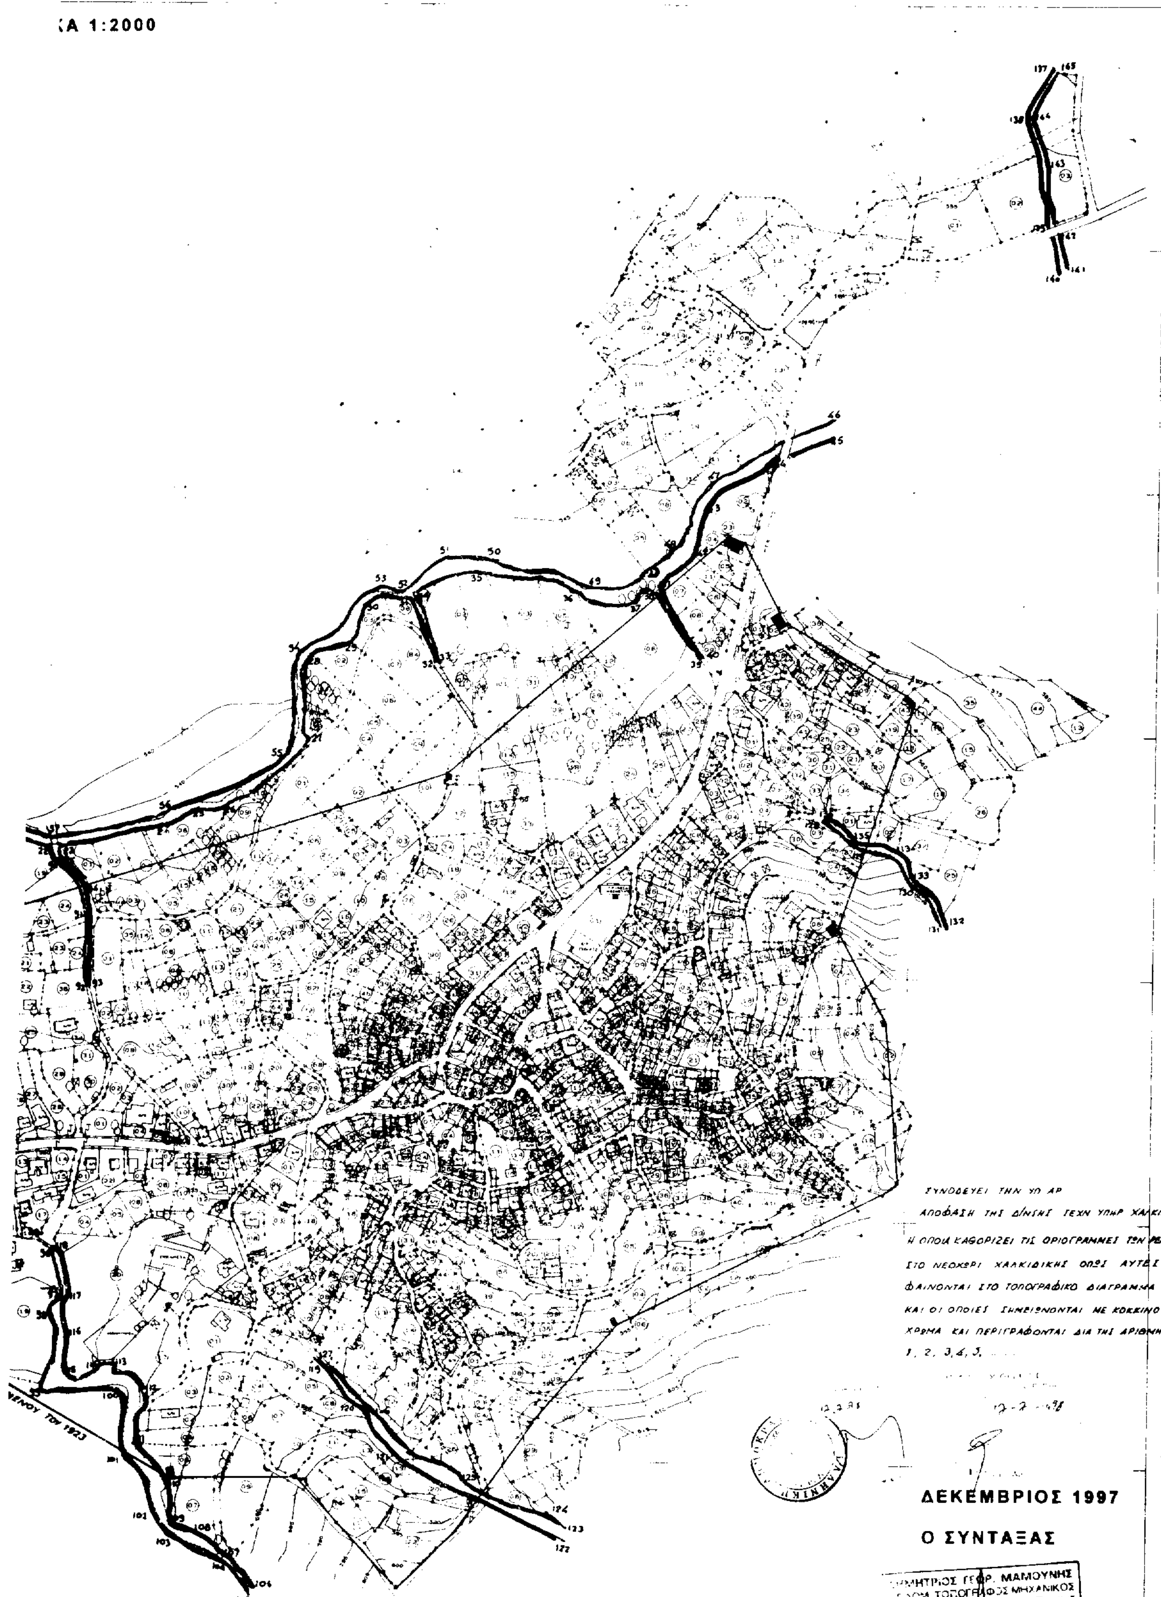

ΠΟΛΕΟΔΟΜΙΑ

ΑΠΟΦΑΣΕΙΣ

Αριθ. 4036 (4)

Τροποποίηση του από 2.11.83 Π.Δ/τος (ΦΕΚ 734/ Τ.Δ/ 28.11.83), για το χαρακτηρισμό ως διατηρητέων κτιρίων στην Κάτω Πόλη της Θεσσαλονίκης, κατά το μέρος που αυτό αφορά στο κτίριο επί των οδών Κομνηνών 5 και Καλαποθάκη.

Ο ΥΠΟΥΡΓΟΣ ΜΑΚΕΔΟΝΙΑΣ . ΘΡΑΚΗΣ

Έχοντας υπόψη:

1. Τις διατάξεις:

α) Του Ν. 1577/1985 (ΦΕΚ 210 Α') "Γενικός Οικοδομικός Κανονισμός" και ειδικότερα των άρθρων 3 και 4 αυτού, όπως τροποποιήθηκε μεταγενέστερα (άρθρο 1 Ν. 1772/1988 - ΦΕΚ 91 Α').

β) Των Π.Δ/των 358/1986 (ΦΕΚ 158 Α'), 92/1987 (ΦΕΚ 51 Α') και 492/1988 - (ΦΕΚ 224 Α'), για τις αρμοδιότητες και τον οργανισμό του Υπουργείου Βόρειας Ελλάδας, αντίστοιχα.

2. Την απόφαση Υ 704/19.8.1998 (ΓΕΚ 575 Β') του Πρωθυπουργού, για τη μετονομασία του Υπουργείου Βόρειας Ελλάδας σε Υπουργείο Μακεδονίας - Θράκης.

3. Το ΠΔ της 2.11.83 (ΦΕΚ 734/Δ/28.11.83), με το οποίο χαρακτηρίστηκε ως διατηρητέο, μαζί με άλλα κτίρια του κέντρου της Θεσσαλονίκης, το κτίριο που βρίσκεται επί των οδών Κομνηνών 5 και Καλαποθάκη.

4. Την απόφαση ΔΙΛΑΠ/Γ/3046/51009/14.10.94/ΦΕΚ 833/τΒ/1994 του Υπουργείου Πολιτισμού, με την οποία χαρακτηρίστηκε ως ιστορικός τόπος το ιστορικό κέντρο της Θεσσαλονίκης.

5. Την απόφαση 1031 / 3.4.98 του Υπουργού Μακεδονίας - Θράκης.

6. Την γνωμοδότηση της Πρωτοβάθμιας ΕΠΑΕ, στην 27η συνεδρίαση της στις 3.7.98, αποφασίζουμε:

1. Τροποποιούμε το από 2.11.83 Π.Δ/γμα (ΦΕΚ 734/ ΤΔ/28.11.83), κατά το μέρος που αυτό αφορά στο κτίριο που βρίσκεται επί των οδών Κομνηνών 5 και Καλαποθάκη της Θεσσαλονίκης και διατηρούμε μόνο το κέλυφός του. Επιτρέπεται η καθαίρεση των υπολοίπων δομικών στοιχείων του εσωτερικού του κτιρίου και η κατασκευή νέου φορέα, στον οποίο θα "στερεωθεί" το διατηρητέο κέλυφος.

2. Επιτρέπεται η προσθήκη κατ' έκταση στη στάθμη του τελευταίου ορόφου και καθ' ύψος, χωρίς υπέρβαση του ισχύοντος, συντελεστή δόμησης.

3. Επιτρέπεται η επισκευή και η αποκατάσταση του διατηρητέου κελύφους εφ' όσον δεν αλλοιώνεται ο γενικός αρχιτεκτονικός χαρακτήρας του. Ιδιαίτερα στις όψεις προς τις οδούς Κομνηνών και Καλαποθάκη απαγορεύεται κάθε αφαίρεση, αλλοίωση ή καταστροφή των επι μέρους αρχιτεκτονικών και διακοσμητικών στοιχείων τους. Η μελέτη ανακαίνισης - επανάχρησης του κτιρίου θα εγκριθεί από την ΕΠΑΕ και Δ/νση Πολιτισμού του ΥΜΑΘ.

4. Απαγορεύεται η τοποθέτηση κάθε είδους επιγραφών και διαφημίσεων σε οποιαδήποτε θέση του κτιρίου. Επιτρέπεται μόνο η τοποθέτηση επιγραφών μικρών διαστάσεων στην Ελληνική γλώσσα, που να πληροφορούν για τη χρήση των χώρων του κτιρίου.

5. Για οποιαδήποτε παρέμβαση στο διατηρητέο κέλυφος, όπως και για την τοποθέτηση επιγραφών απαιτείται η έγκριση της Επιτροπής Πολεοδομικού και Αρχιτεκτονικού Ελέγχου (ΕΠΑΕ) και της Δ/νσης Πολιτισμού του ΥΜΑΘ.

6. Κατά της αποφάσεως αυτής μπορεί να ασκηθεί το ένδικτο μέσο της αιτήσεως ακυρώσεως ενώπιον του Συμβουλίου της Επικρατείας, εντός προθεσμίας εξήντα (60) ημερών, αρχομένης από της επομένης της δημοσιεύσεώς της στην Εφημερίδα της Κυβερνήσεως, σύμφωνα με τις διατάξεις του άρθρου 46 του Π.Δ. 18/1989 "Κωδικοποίηση Διατάξεων νόμων για το Συμβούλιο της Επικρατείας".

7. Κάλυψη δαπάνης: Από τις διατάξεις αυτής της απόφασης δεν προκαλείται δαπάνη σε βάρος του κρατικού προϋπολογισμού ή του προϋπολογισμού του Δήμου Θεσσαλονίκης.

8. Η ισχύς της αποφάσεως αυτής αρχίζει από τη δημοσίευσή της στην Εφημερίδα της Κυβερνήσεως.

Η απόφαση αυτή να δημοσιευθεί στην Εφημερίδα της Κυβερνήσεως.

Θεσσαλονίκη, 6 Αυγούστου 1998

Ο ΥΠΟΥΡΓΟΣ

ΦΙΛΙΠΠΟΣ ΠΕΤΣΑΛΝΙΚΟΣ

ΑΝΑΚΟΙΝΩΣΕΙΣ

Αριθ. Δ12/0/33854 (5)

Παρακατάθεση αποζημίωσης ακινήτων που έχουν ρυμοτομηθεί με το εγκεκριμένο ρυμοτομικό σχέδιο του Δήμου Ν. Λιοσίων για την διαπλάτυνση της οδού Νυμφαίου και το τμήμα αυτής από την οδό Θηβών μέχρι την οδό Διός σύμφωνα με τις ενδείξεις της πράξης αναλογισμού 39/93 διορθ. Π.Α. 31/95 και 36/96

Ο ΥΠΟΥΡΓΟΣ
ΠΕΡΙΒΑΛΛΟΝΤΟΣ, ΧΩΡΟΤΑΞΙΑΣ ΚΑΙ ΔΗΜ. ΕΡΓΩΝ

Έχοντας υπόψη:

1. Τις διατάξεις του Ν.Δ. 17.7.1923 «Περί σχεδίων πόλεων, κωμών κ.λπ.» (ΦΕΚ 228 Α'/23) και του άρθρου 5 του Ν. 653/77 (ΦΕΚ 214Α').

2. Τις διατάξεις του Ν.Δ/τος 797/71 «Περί αναγκαστικών απαλλοτριώσεων» (ΦΕΚ 1Α/71).

3. Τις διατάξεις του άρθρου 6 του Ν. 5269/31.

4. Την εξουσιοδοτική απόφαση του Υπουργού ΠΕΧΩΔΕ Δ17/01/79/Φ.2.2.1./24.8.89 ΦΕΚ 666 Β'.

5. Τις διατάξεις του Π.Δ. 69/88 (ΦΕΚ 28Α) «Περί Οργανισμού Γ.Γ.Δ.Ε. του ΥΠΕΧΩΔΕ».

6. Τον πίνακα υπολογισμού - παρακατάθεσης της αποζημίωσης μνε ημερομηνία 15.5.98 που συντάχθηκε με βάση την απόφαση 8014/96 του Εφετείου Αθηνών για ακινητα που ρυμοτομήθηκαν για την διαπλάτυνση της οδού Νυμφαίου και το τμήμα αυτής από την οδό Θηβών μέχρι την οδό Διός σύμφωνα με τις ενδείξεις της πράξης αναλογισμού 39/93, ειδοποιούμε:

Τα πρόσωπα που έχουν ή αξιώνουν εμπράγματα δικαιώματα στα παραπάνω ακίνητα που έχουν ρυμοτομηθεί, όπως σημειώνονται στα στοιχεία προδιαδικασίας του άρθρου 5 του Ν. 653/77 ότι η αποζημίωση για τα ακίνητα αυτά έχει κατατεθεί στο Ταμείο Παρακαταθηκών και Δανείων, ύστερα από τον συμψηφισμό δικαιωμάτων και υποχρεώσεων που προβλέπει το άρθρο 6 του Ν. 5269/31 με την έκδοση γραμματίου παρακαταθήκης Νο 4267/ 23.7.98 για συνολικό ποσό 394.500 δρχ.

Η παρακατάθεση της αποζημίωσης έγινε υπέρ των προσώπων που αναγράφονται παρακάτω και θα καταβληθεί στα πρόσωπα που θα αναγνωριστούν δικαιούχοι.

Η παρούσα να δημοσιευθεί στην Εφημερίδα της Κυβερνήσεως.

Αθήνα, 24 Ιουλίου 1998

Με εντολή Υπουργού
Ο Διευθυντής
ΚΩΝ. ΔΕΣΥΠΡΗΣ

Αριθ. Δ12/0/33855 (6)

Παρακατάθεση αποζημίωσης ακινήτων που έχουν ρυμοτομηθεί με το εγκεκριμένο ρυμοτομικό σχέδιο του Δήμου Ταύρου για τη διάνοιξη της οδού Μακρυγιάννη από Σοφ. Βενιζέλου έως Δωρίδος σύμφωνα με τις ενδείξεις της πράξης αναλογισμού 38/96 διορθ. 13/97.

Ο ΥΠΟΥΡΓΟΣ
ΠΕΡΙΒΑΛΛΟΝΤΟΣ, ΧΩΡΟΤΑΞΙΑΣ ΚΑΙ ΔΗΜ. ΕΡΓΩΝ

Έχοντας υπόψη:

1. Τις διατάξεις του Ν.Δ. 17.7.1923 «Περί σχεδίων πόλεων, κωμών κ.λπ.» (ΦΕΚ 228 Α'/23) και του άρθρου 5 του Ν. 653/77 (ΦΕΚ 214Α').

2. Τις διατάξεις του Ν.Δ/τος 797/71 «Περί αναγκαστικών απαλλοτριώσεων» (ΦΕΚ 1Α/71).

3. Τις διατάξεις του άρθρου 6 του Ν. 5269/31.

4. Την εξουσιοδοτική απόφαση του Υπουργού ΠΕΧΩΔΕ Δ17/01/79/Φ.2.2.1./24.8.89 ΦΕΚ 666 Β'.

5. Τις διατάξεις του Π.Δ. 69/88 (ΦΕΚ 28Α) «Περί Οργανισμού Γ.Γ.Δ.Ε. του ΥΠΕΧΩΔΕ».

6. Τον πίνακα υπολογισμού - παρακατάθεσης της αποζημίωσης με ημερομηνία 20.7.98 που συντάχθηκε με βάση την απόφαση 2521/1997 του Εφετείου Αθηνών για ακίνητα που ρυμοτομήθηκαν για τη διάνοιξη της οδού Μακρυγιάννη από Σοφ. Βενιζέλου έως Δωρίδος σύμφωνα με τις ενδείξεις της πράξης αναλογισμού 38/96 διορθ. 13/97, ειδοποιούμε:

Τα πρόσωπα που έχουν ή αξιώνουν εμπράγματα δικαιώματα στα παραπάνω ακίνητα που έχουν ρυμοτομηθεί, όπως σημειόνονται στα στοιχεία προδιαδικασίας του άρθρου 5 του Ν. 653/77 ότι η αποζημίωση για τα ακίνητα αυτά έχει κατατεθεί στο Ταμείο Παρακαταθηκών και Δανείων, ύστερα από τον συμψηφισμό δικαιωμάτων και υποχρεώσεων που προβλέπει το, άρθρο 6 του Ν. 5269/31 με την έκδοση γραμματίου παρακαταθήκης 4266/23.7.98 για συνολικό ποσό 20.634.000 δρχ.

Η παρακατάθεση της αποζημίωσης έγινε υπέρ των προσώπων που αναγράφονται παρακάτω και θα καταβληθεί στα πρόσωπα που θα αναγνωριστούν δικαιούχοι.

Η παρούσα να δημοσιευθεί στην Εφημερίδα της Κυβερνήσεως.

Αθήνα, 24 Ιουλίου 1998

Με εντολή Υπουργού
Η Τμηματάρχης
ΕΛ. ΔΗΜΗΤΡΙΟΥ

ΕΘΝΙΚΟ ΤΥΠΟΓΡΑΦΕΙΟ

ΕΦΗΜΕΡΙΔΑ ΤΗΣ ΚΥΒΕΡΝΗΣΕΩΣ

ΚΑΠΟΔΙΣΤΡΙΟΥ 34 * ΑΘΗΝΑ 104 32 * TELEX 223211 YPET GR * FAX 52 34 312

ΠΛΗΡΟΦΟΡΙΕΣ ΕΞΥΠΗΡΕΤΗΣΗΣ ΠΟΛΙΤΩΝ

ΚΕΝΤΡΙΚΗ ΥΠΗΡΕΣΙΑ Σολωμού 51		ΠΕΡΙΦΕΡΕΙΑΚΑ ΓΡΑΦΕΙΑ ΠΩΛΗΣΗΣ Φ.Ε.Κ.	
Πληροφορίες δημοσιευμάτων Α.Ε. - Ε.Π.Ε.	5225 761	ΘΕΣΣΑΛΟΝΙΚΗ	
	5230 841	Βασ. Όλγας 188, 1ος όρ. - Τ.Κ. 546 55	(031) 423 956
Πληροφορίες δημοσιευμάτων λοιπών Φ.Ε.Κ.	5225 713	ΠΕΙΡΑΙΑΣ	4136 402
	5249 547	Νικήτα 6-8 Τ.Κ. 185 31	4171 307
Πώληση Φ.Ε.Κ.	5239 762	ΠΑΤΡΑ	(061) 271 249
Φωτοαντίγραφα παλαιών Φ.Ε.Κ.	5248 141	Κορίνθου 327 Τ.Κ. 262 23	224 581
Βιβλιοθήκη παλαιών Φ.Ε.Κ.	5248 188	ΙΩΑΝΝΙΝΑ	
Οδηγίες για δημοσιεύματα Α.Ε. - Ε.Π.Ε.	5248 785	Διοικητήριο Τ.Κ. 454 44	(0651) 21 901
Εγγραφή Συνδρομητών Φ.Ε.Κ. και		ΚΟΜΟΤΗΝΗ	(0531) 22 637
αποστολή Φ.Ε.Κ.	5248 320	Δημοκρατίας 1 Τ.Κ. 691 00	26 522

ΤΙΜΗ ΦΥΛΛΩΝ ΕΦΗΜΕΡΙΔΟΣ ΤΗΣ ΚΥΒΕΡΝΗΣΕΩΣ

- Μέχρι 8 σελίδες 200 δρχ.
- Από 8 σελίδες και άνω προσαύξηση 100 δρχ. ανά 8σέλιδο ή μέρος αυτού

ΕΤΗΣΙΕΣ ΣΥΝΔΡΟΜΕΣ Φ.Ε.Κ.

Τεύχος	Κ.Α.Ε. Προϋπολογισμού 2531	Κ.Α.Ε. εσόδου υπέρ ΤΑΠΕΤ 3512
Α' (Νόμοι, Π.Δ., Συμβάσεις κ.λπ.)	60.000 δρχ.	3.000 δρχ.
Β' (Υπουργικές αποφάσεις κ.λπ.)	70.000 »	3.500 »
Γ' (Διορισμοί, απολύσεις κ.λπ. Δημ. Υπαλλήλων)	15.000 »	750 »
Δ' (Απαλλοτριώσεις, πολεοδομία κ.λπ.)	70.000 »	3.500 »
Αναπτυξιακών Πράξεων (Τ.Α.Π.Σ.)	30.000 »	1.500 »
Ν.Π.Δ.Δ. (Διορισμοί κ.λπ. προσωπικού Ν.Π.Δ.Δ.)	15.000 »	750 »
Παράρτημα (Πίνακες επιτυχόντων διαγωνισμών κ.τλ.)	5.000 »	250 »
Δελτίο Βιομηχανικής Ιδιοκτησίας (Δ.Ε.Β.Ι.)	10.000 »	500 »
Ανωτάτου Ειδικού Δικαστηρίου (Α.Ε.Δ.)	3.000 »	150 »
Προκηρύξεων Α.Σ.Ε.Π.	10.000 »	500 »
Ανωνύμων Εταιρειών & Ε.Π.Ε.	250.000 »	12.500 »
ΓΙΑ ΟΛΑ ΤΑ ΤΕΥΧΗ ΕΚΤΟΣ Α.Ε. & Ε.Π.Ε.	250.000 »	12.500 »

* Οι συνδρομές του εσωτερικού προπληρώνονται στα Δημόσια Ταμεία που δίδουν αποδεικτικό είσπραξης (διπλότυπο) το οποίο με τη φροντίδα του ενδιαφερομένου πρέπει να στέλνεται στην Υπηρεσία του Εθνικού Τυπογραφείου.
* Οι συνδρομές του εξωτερικού επιβαρύνονται πέραν των ανωτέρω αναφερομένων ποσών με τα ταχυδρομικά τέλη και μπορεί να στέλνονται με επιταγή και σε ανάλογο συνάλλαγμα στο Διευθυντή Διαχείρισης του Εθνικού Τυπογραφείου.
* Η πληρωμή του ποσοστού του ΤΑΠΕΤ που αντιστοιχεί σε συνδρομές, εισπράττεται στην Αθήνα από το Ταμείο του ΤΑΠΕΤ (Σολωμού 51 - Αθήνα) και στις άλλες πόλεις από τα Δημόσια Ταμεία.
* Οι συνδρομητές του εξωτερικού μπορούν να στέλνουν το ποσό του ΤΑΠΕΤ μαζί με το ποσό της συνδρομής.
* Οι Νομαρχιακές Αυτοδιοικήσεις, οι Δήμοι, οι Κοινότητες ως και οι επιχειρήσεις αυτών πληρώνουν το μισό χρηματικό ποσό της συνδρομής και ολόκληρο το ποσό υπέρ του ΤΑΠΕΤ.
* Η συνδρομή ισχύει για ένα χρόνο, που αρχίζει την 1η Ιανουαρίου και λήγει την 31η Δεκεμβρίου του ίδιου χρόνου. Δεν εγγράφονται συνδρομητές για μικρότερο χρονικό διάστημα.
* Η εγγραφή ή ανανέωση της συνδρομής πραγματοποιείται το αργότερο μέχρι τον Μάρτιο κάθε έτους.
* Αντίγραφα διπλοτύπων, ταχυδρομικές επιταγές και χρηματικά γραμμάτια δεν γίνονται δεκτά.

Οι υπηρεσίες του κοινού λειτουργούν καθημερινά από 08.00 έως 13.00

ΑΠΟ ΤΟ ΕΘΝΙΚΟ ΤΥΠΟΓΡΑΦΕΙΟ